


Auswahlmatrix für Versickerungsanlagen

auf Grundlage DWA-A 138

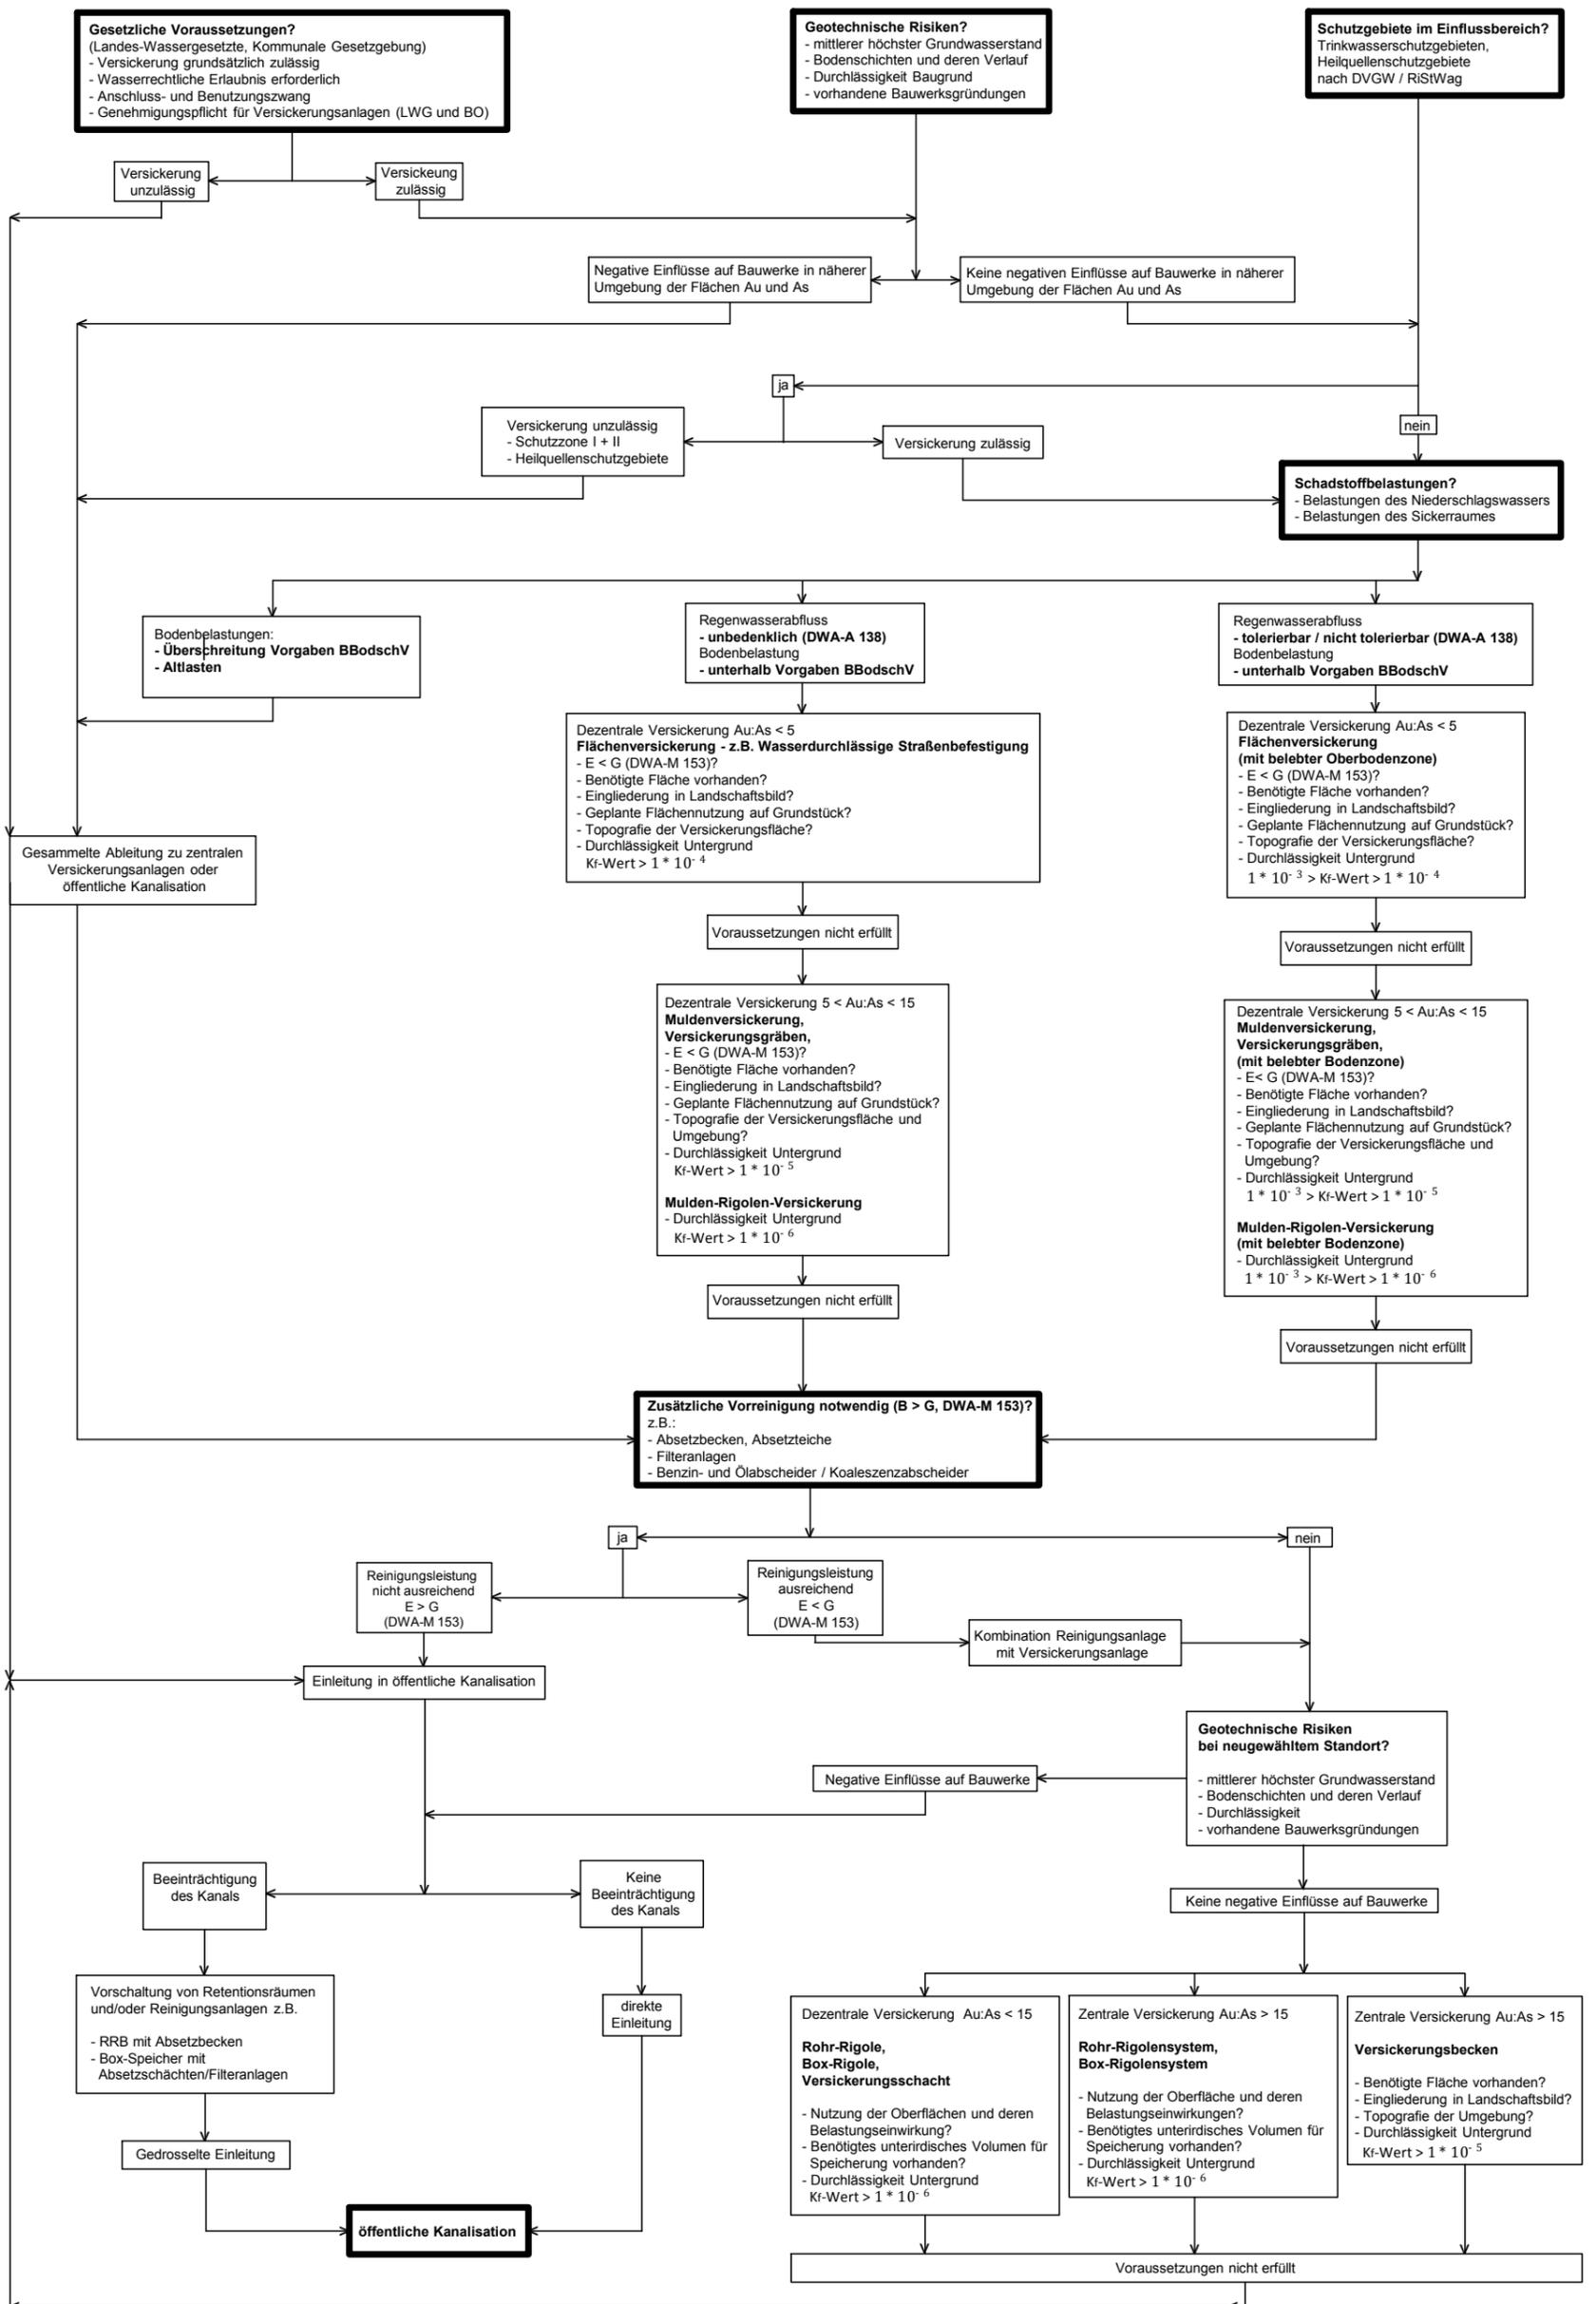

Abkürzungsverzeichnis:
 Au undurchlässige Fläche
 As versickerungswirksame Fläche

Anlage 15 - Diplomarbeit
 AUSWAHLMATRIX
 Tristan Schumann 08.09.2011