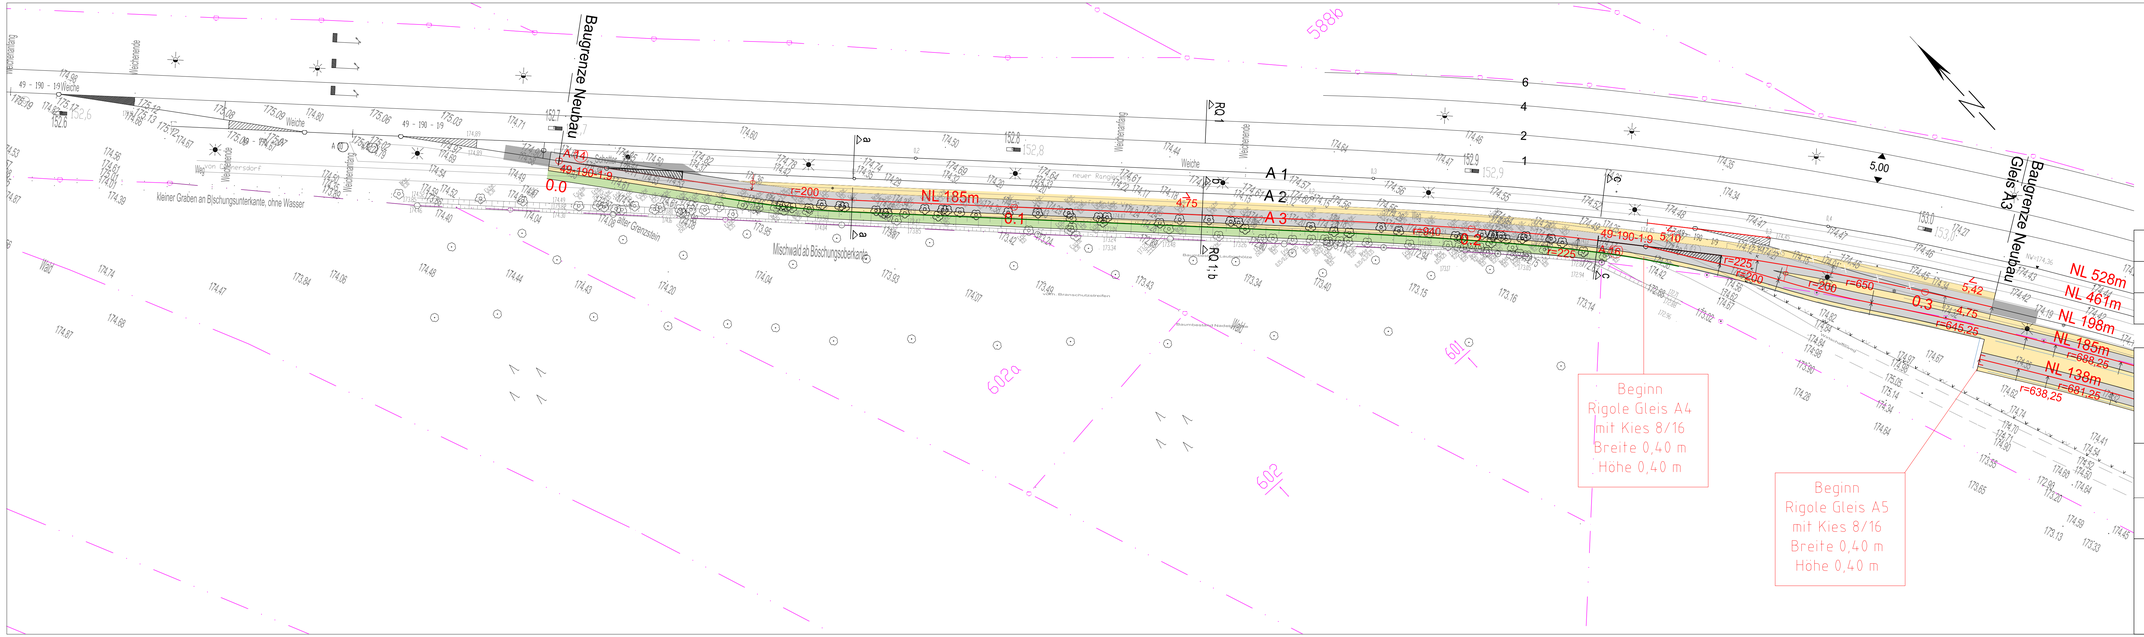
Baugrenze Neubau
Baugrenze Neubau Gleis A3
NL 185m
NL 528m
NL 461m
NL 198m
NL 185m
NL 138m
r=200
r=650
r=645,25
r=688,25
r=681,25
r=638,25
r=225
r=940
49-190-1:9
A 1
A 2
A 3
A 4
A 5
RQ 1
RQ 1;b
5,00
5,42
4,75
0.0
0.1
0.3
Beginn
Rigole Gleis A4
mit Kies 8/16
Breite 0,40 m
Höhe 0,40 m
Beginn
Rigole Gleis A5
mit Kies 8/16
Breite 0,40 m
Höhe 0,40 m
kleiner Graben an Böschungsunterkante, ohne Wasser
Mischwald ab Böschungsoberkante
Weiche
Weichenende
Weichenanfang
